


Querschnitt Bereich Langwaden

- engste Bündelung NBS/BAB
- Schallschutzwand
- Abkommensschutzwand

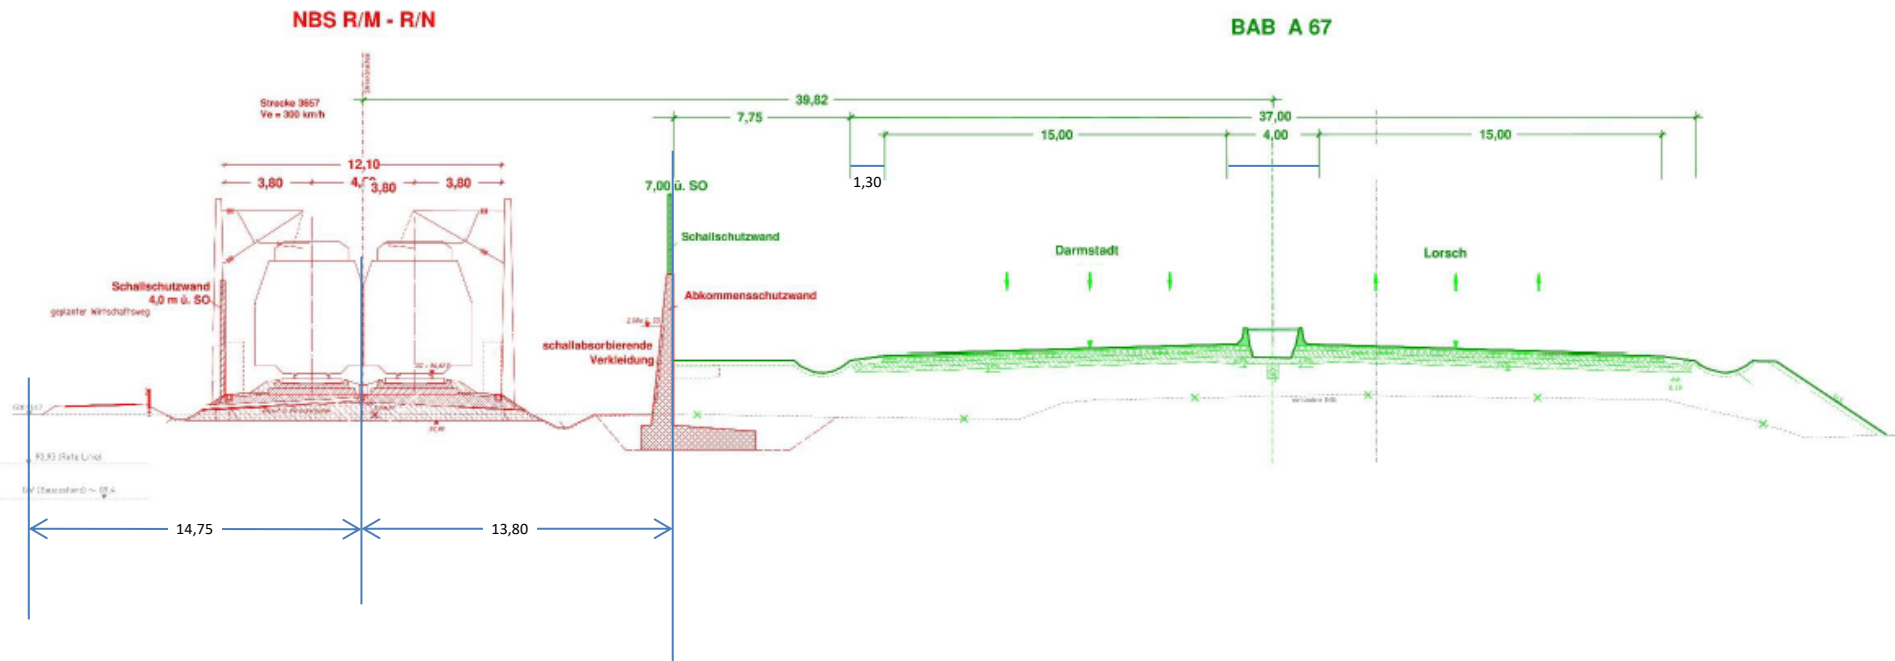

Hinweis: Blaue Markierungen und schwarze Zahlenangaben wurden von BILA ergänzt.