



Stadt Mannheim Wasserwerk Käfertal

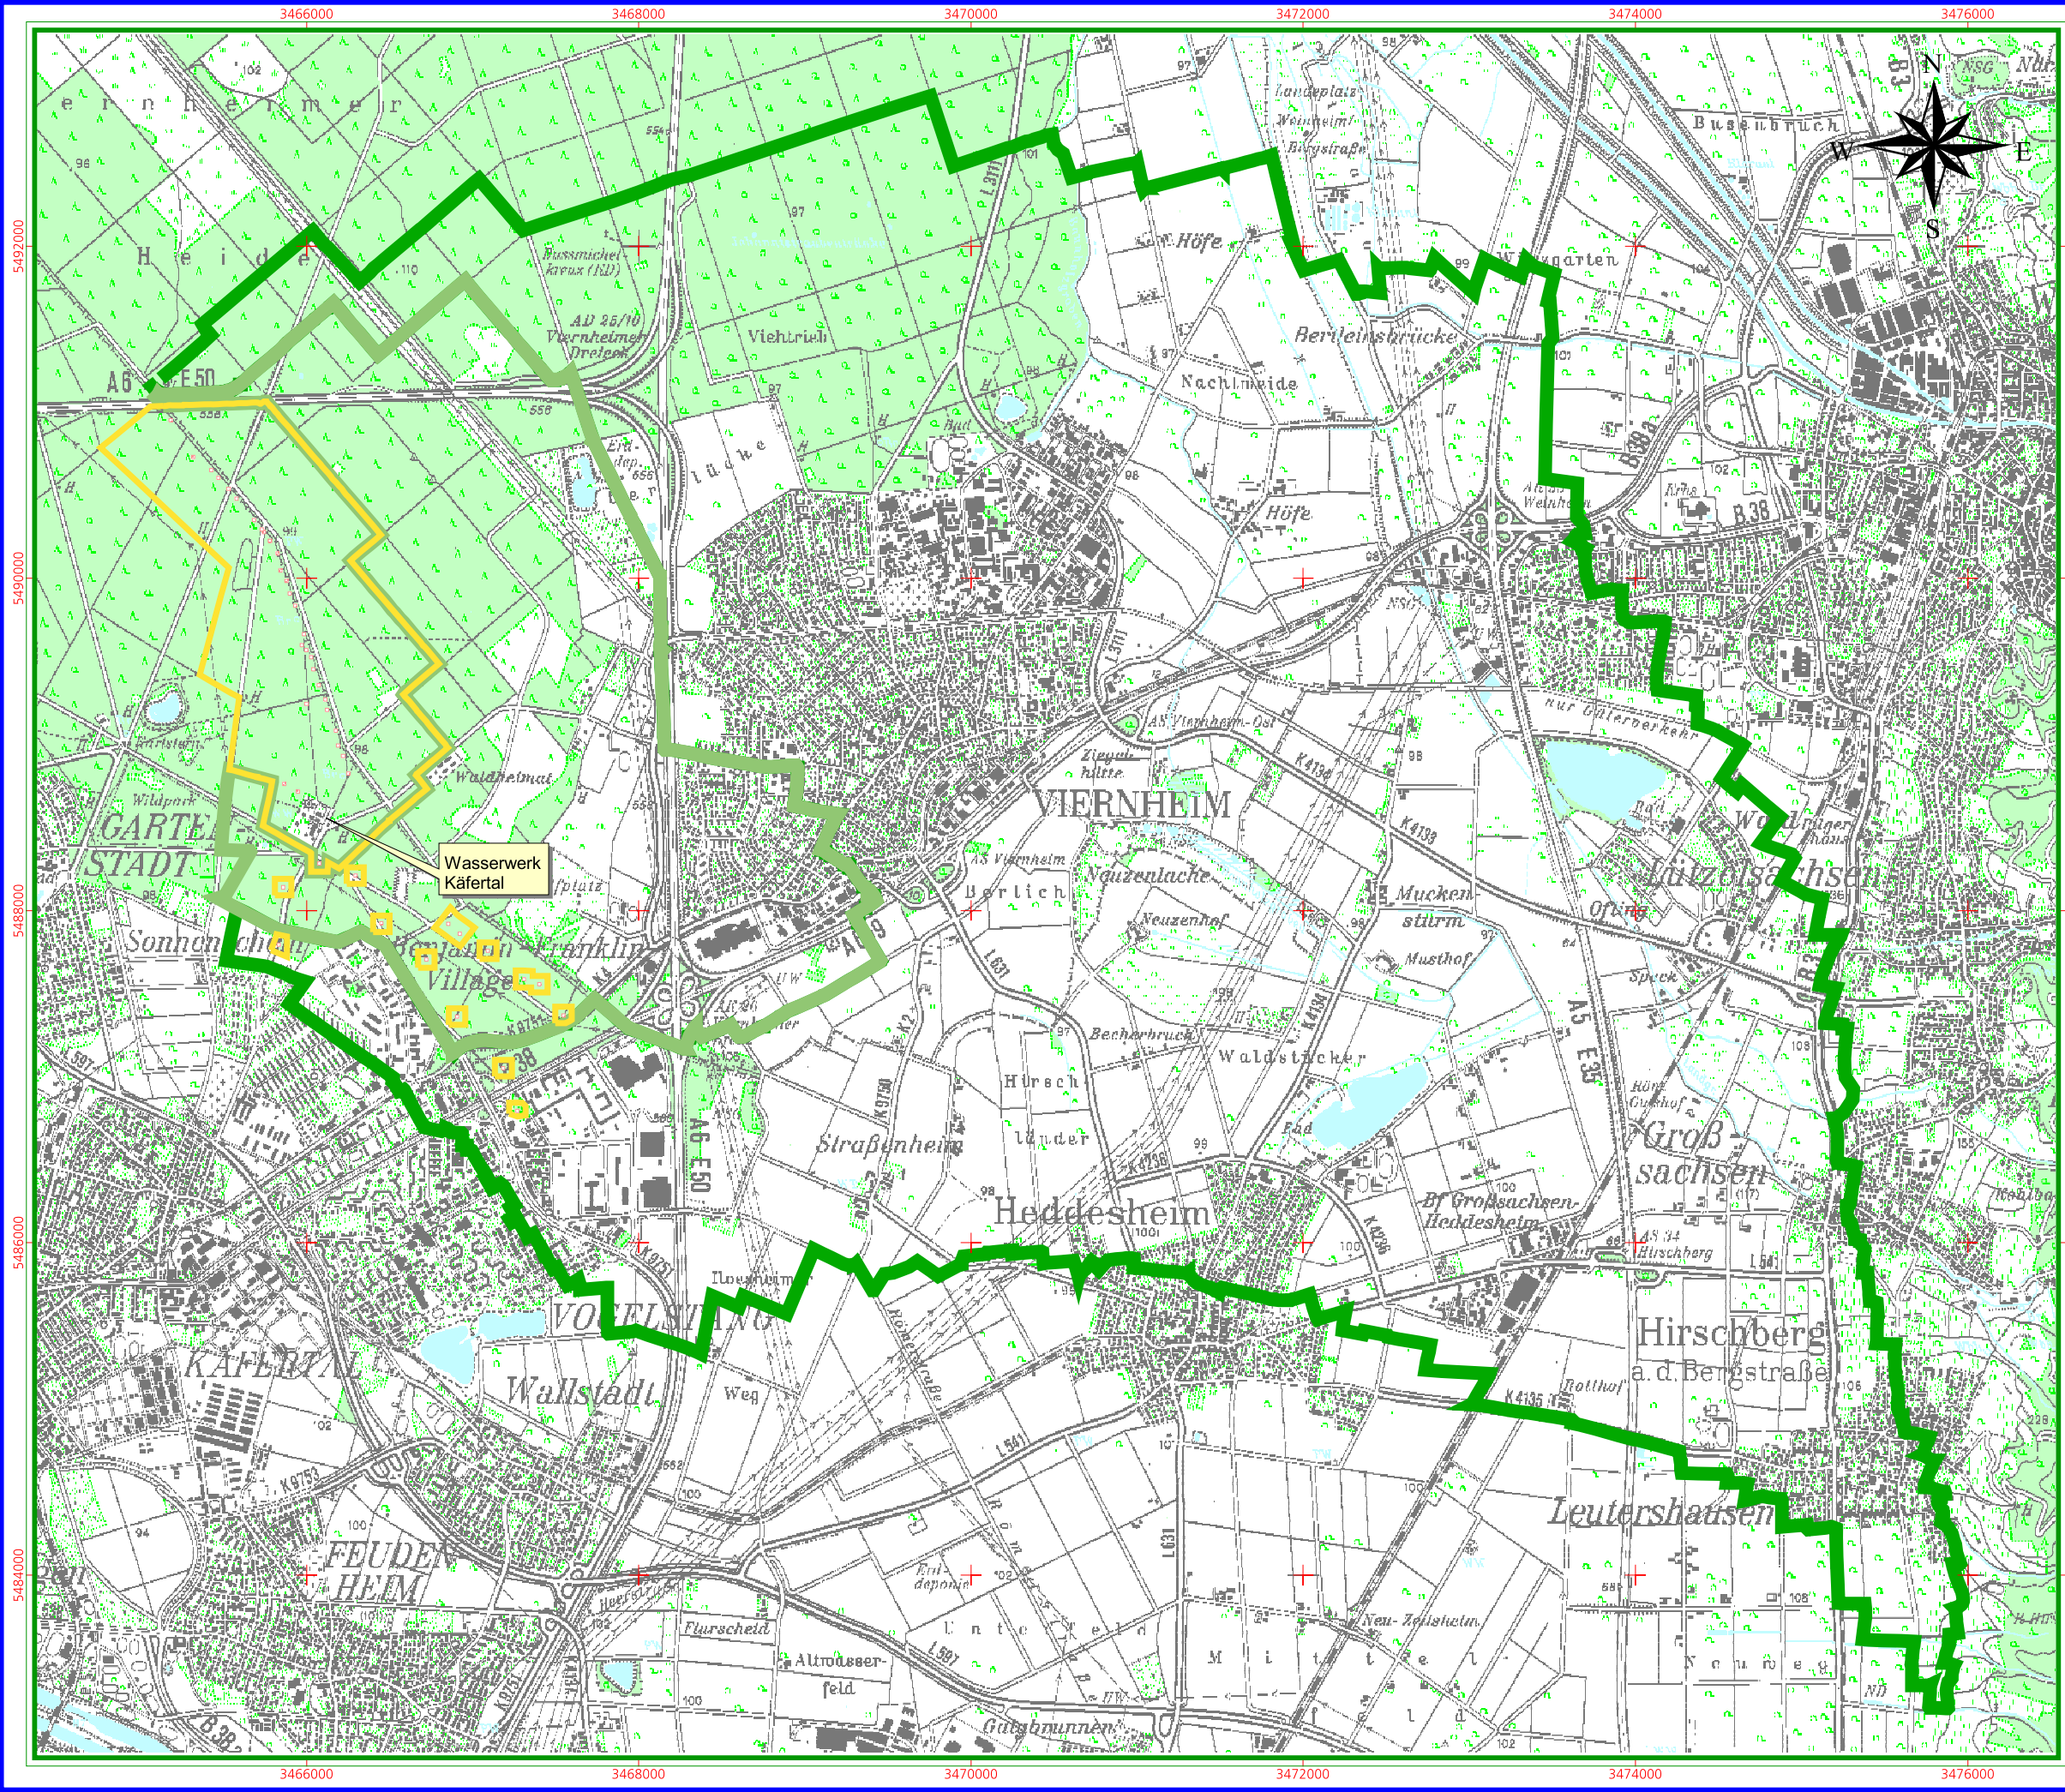

- Fassungsanlage ZONE I
- Engere Schutzzone ZONE II
- Weitere Zone IIIA (ZONE IIIA)
- Weitere Zone IIIB (ZONE IIIB)

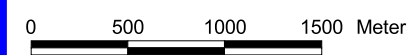

		Mallstab:	Änderungsz:	Bemerkung
TS.A. 4		Wasserwerk Käfertal		
Lageplan der Schutzzeiten				
2009	Gez.	27.04.	M. Lenz	
Gez.				
Abf.				
Bezeichnung:				Blatt
Lageplan: T:\MVV\TS.A.404-Plan\Lageplan\Schutzzone\Mannheim - Käfertal Schutzzone AS April 2009				